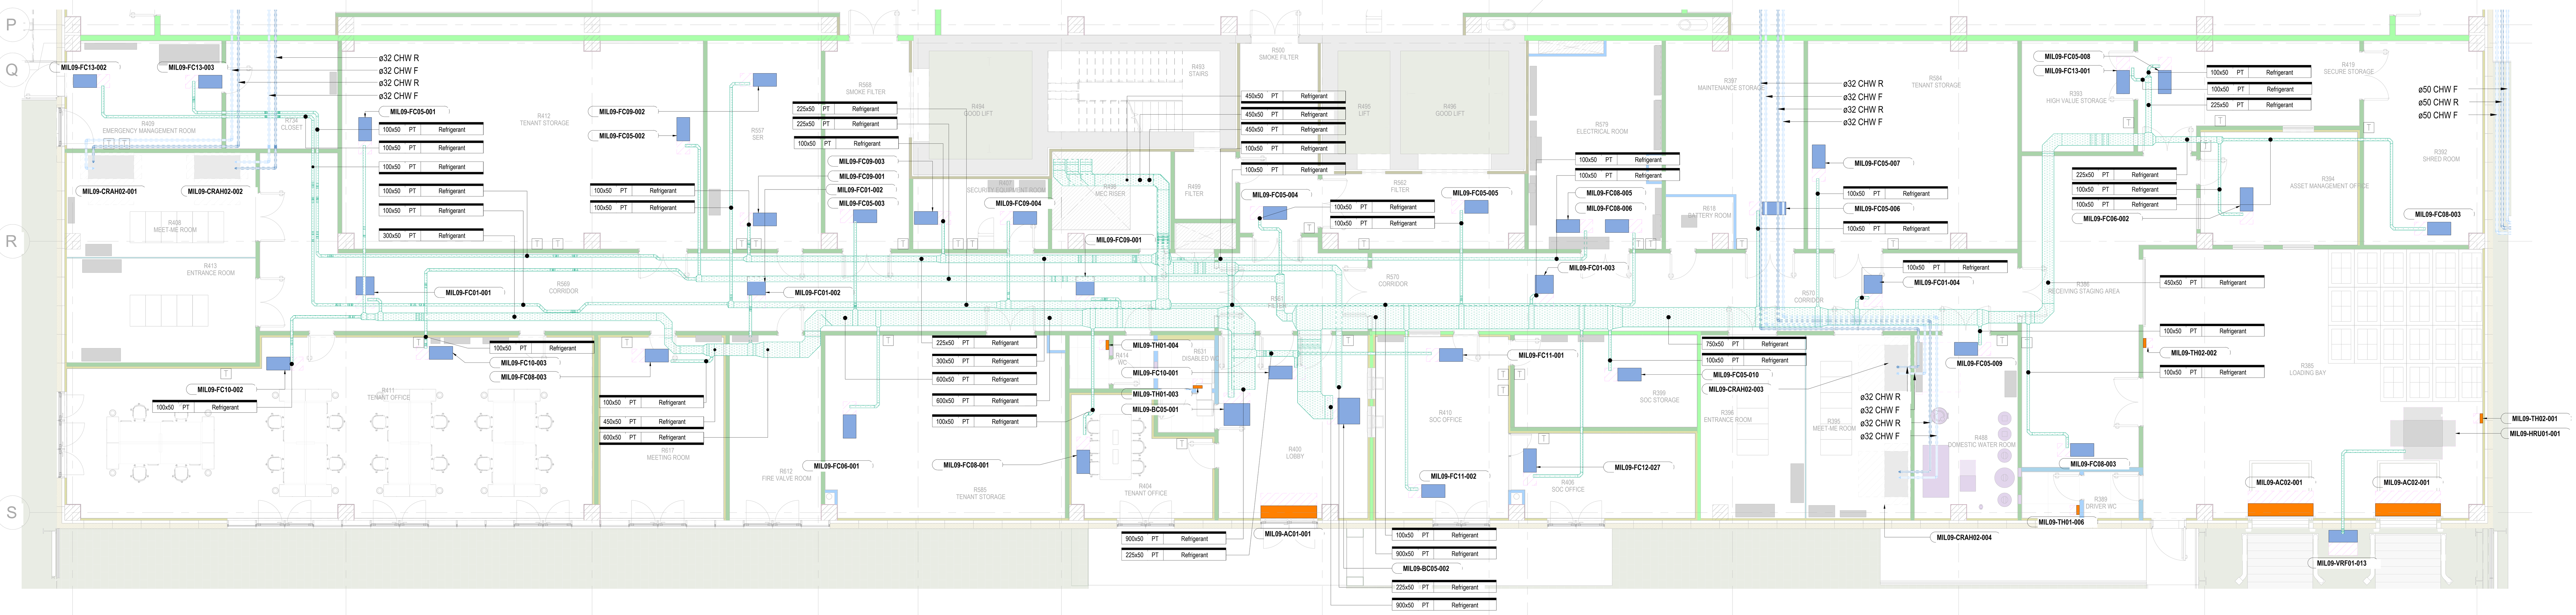

1 Sh - 52 - Critical Cooling Layout - Level 00 - Admin Block
1 : 100

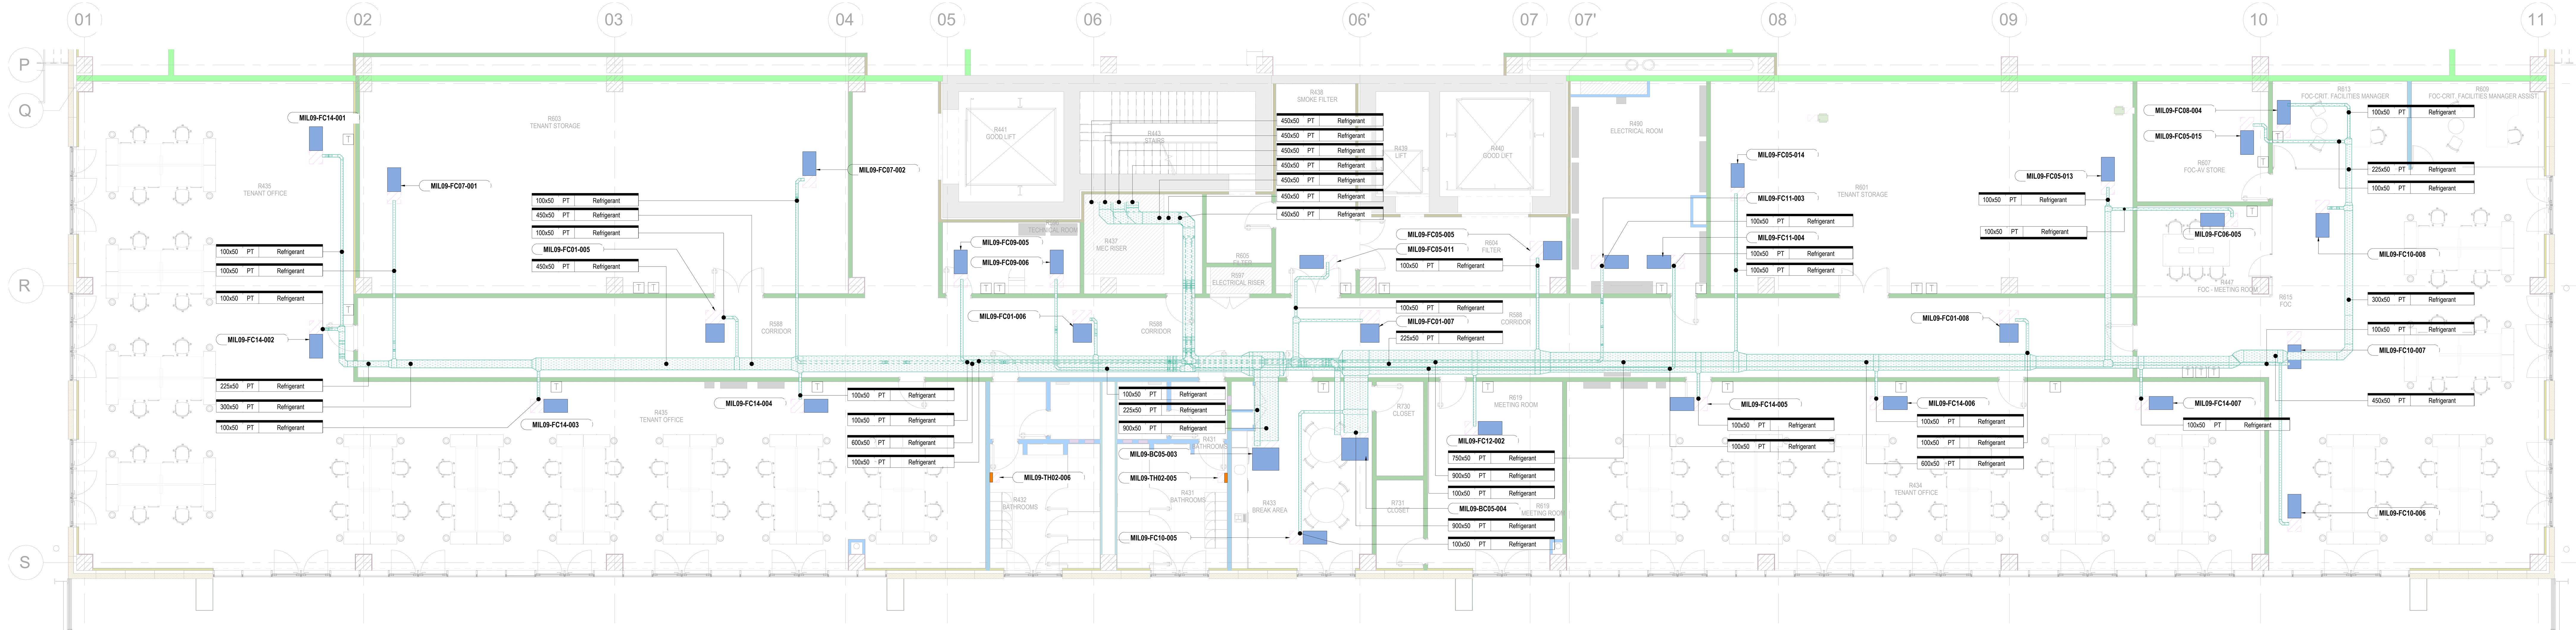

2 Sh - 52 - Critical Cooling Layout - Level 01 - Admin Block
1 : 100

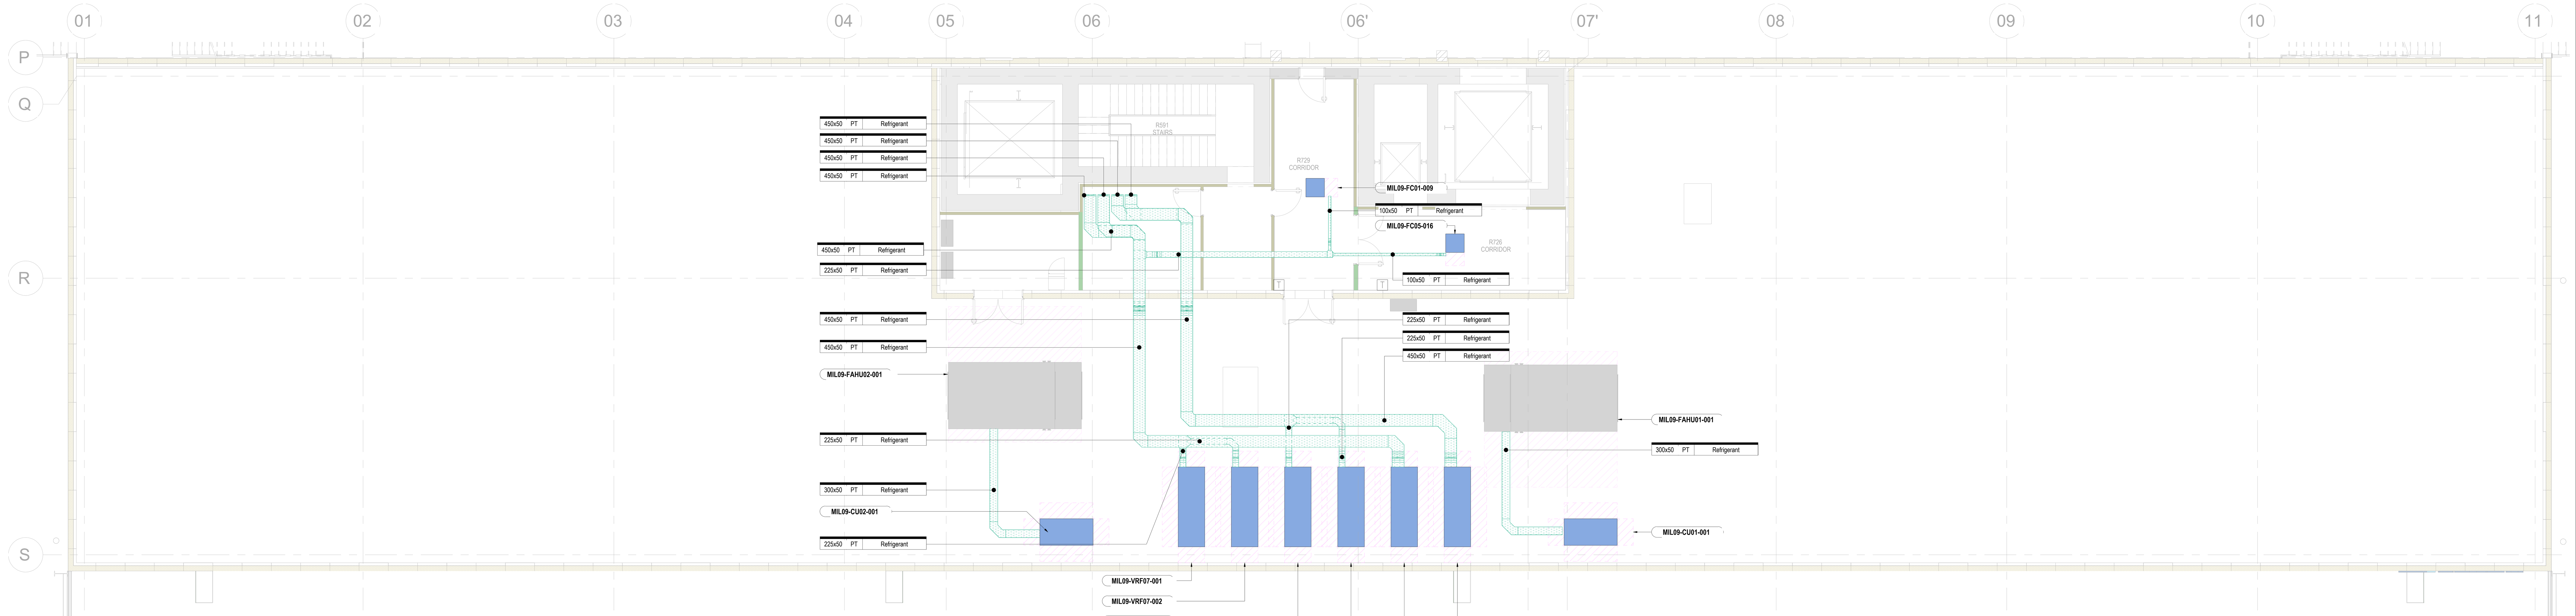

3 Sh - 52 - Critical Cooling Layout - Level RF - Admin Block
1 : 100

Legenda:

- Adduzione Acqua Refrigerata
- Ritorno Acqua Refrigerata
- Adduzione Acqua di Processo
- Ritorno Acqua di Processo
- Canalina
- Impianto di Raffreddamento
- Impianto di Riscaldamento
- Impianto di Ventilazione
- Zona di manutenzione
- R XX — Riferimento di Colonna
- ◄ — Direzione flusso
- T — Termostato

Firmato digitalmente da:
Roberto Cereda
Data: 31/07/2025 15:57:40

REV	DATA / DATE:	DESCRIZIONE / DESCRIPTION:	IL RICHIEDENTE	IL PROGETTISTA

L22
L22 è una divisione di:
Lombardini22 S.p.A.
Via Lombardini 22 — 20143 Milano, Italia
T +39 02 36 59 62 00 — F +39 02 83 20 13 97
info@l22.it — www.l22.it
Capitale sociale Euro 100 000 i.v.
C.F./P.IVA: 05505600964 R.E.A. 1827099
Sistema di gestione qualità conforme alla UNI EN ISO 9001:2008 - Certificato Nr. 50 100 8319 da TÜV Italia

SPS Studio Progetti Strutturali
Ing. Arturo Donadio
S.P.S. S.r.l. www.spssrl-mi.it
Via M. Gioia, 64 - 20125 Milano, Italia
segreteria@spssrl-mi.it T. 02/6694887

COMMITTENTE / CLIENT:
STACK INFRASTRUCTURE
INFRASTRUCTURE ITALIA LAND 9 S.r.l.
Via del Bosco Rinnovato 6, 20057 Assago (MI)

PROGETTO / PROJECT:
MIL09 - Nuovo Sito Produttivo
Via Marco Polo 2 - Melzo (MI)

PROGETTISTA / DESIGNER:
Ing. Roberto Cereda - Iscritto all'Ordine degli Ing. di Brescia n°2609
Indirizzo: Via Elia Lombardini 22, 20143, Milano - Mail: ufficio.tecnico@l22.it - Pec: ufficio.tecnico@pec.lombardini22.it

OGGETTO / OBJECT:
Valutazione di Impatto Ambientale ai sensi del Titolo III del D.Lgs 152/2006

TITOLO / DESCRIPTION:
Impianti Meccanici
Condizionamento e riscaldamento
Blocco uffici

DISEGNATO DA: DRAWN BY:	CONTROLLATO DA: CHECKED BY:	DATA/ DATE:	SCALA / SCALE:	DATA REV.:
APT	GLE	06/06/2025	1:100	

FORMAT:	NOME FILE / FILE NAME:	COMMESSA / JOB:	TAVOLA / DRAWING:	REV.:
A0	3989_AM-0008-X	3989	AM-0008	

© Lombardini22 S.p.A. ES DT (rev.-) (L.663/41 Art.2575)